




Exemple de plan de localisation
 (veuillez le dessiner au verso)

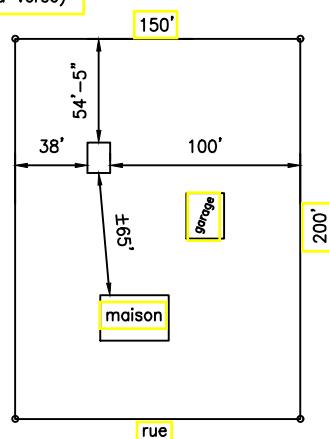

Exemple de vue en plan
 (veuillez le dessiner au verso)

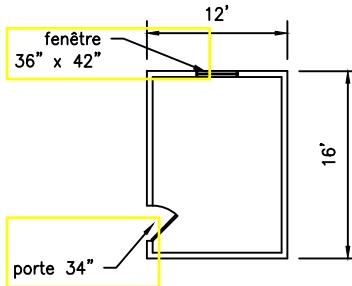

Usage proposé du bâtiment accessoire

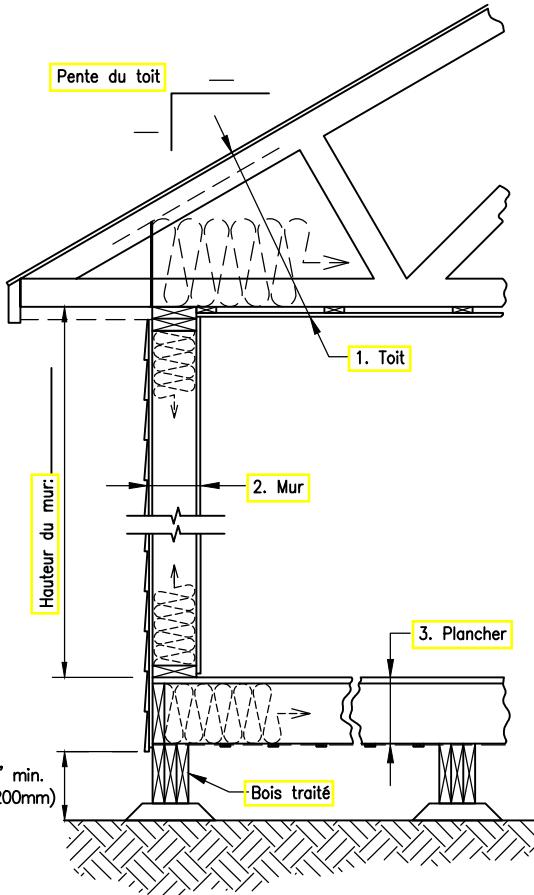

1. Toit

Type de toiture:

Type de revêtement et épaisseur:

- Ferme de toit:
- Pré-Fabriquées
 - Fabriquées
 - Chevrons
 - Taille / Qualité
 - Espacement

Isolation thermique (type et valeur "R")

Lattes continues (type, taille et espacement)

Pare-Vapeur (type et épaisseur)

Revêtement intérieur du plafond (type et épaisseur)

Hauteur entre faîte du bâtiment et le sol

2. Mur

Revêtement extérieur (type)

Pare-vent (type)

Revêtement (type et épaisseur)

Taille et espacement des montants

Isolation thermique (type et valeur "R")

Pare-vapeur (type et épaisseur)

Finition (type et épaisseur)

3. Plancher

Sous-plancher (type et épaisseur)

Pare-vapeur (type et épaisseur)

Isolation thermique (type et valeur "R")

Taille et espacement des solives

Barrière d'humidité

Taille et espacement des poutres

Plan de remise / Bâtiment accessoire (type)

NOTE

Aire maximale du bâtiment accessoire
 55 m² / 600 pi²
 et maximum 1 étage

Signature du propriétaire ou de l'agent

Date


Numéro de demande du permis

Adresse

Téléphone

Reçu par

PLAN DE LOCALISATION

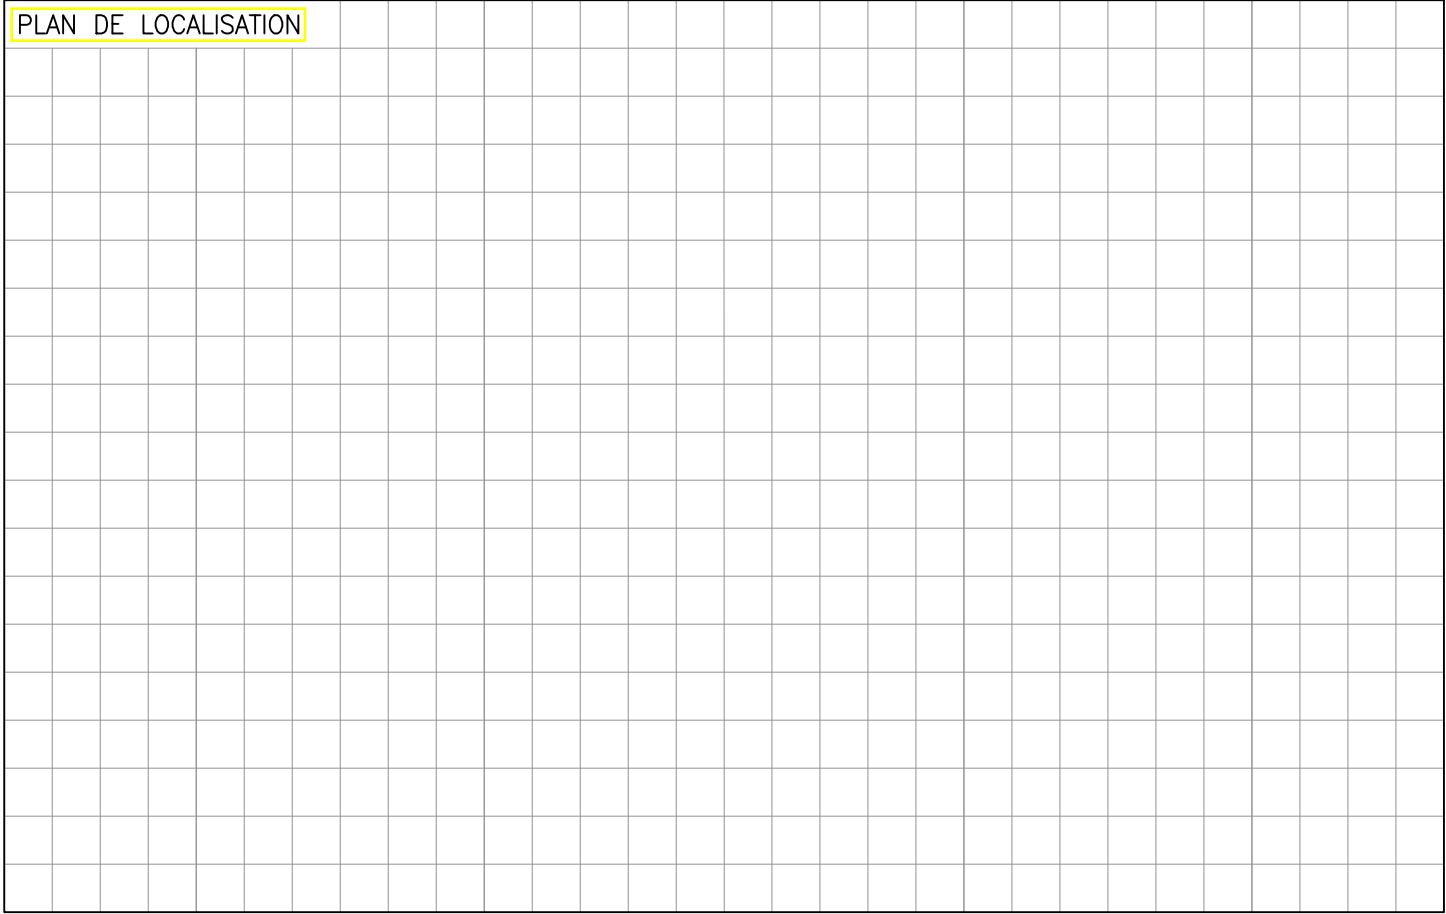

VUE EN PLAN

